

ΕΦΗΜΕΡΙΣ ΤΗΣ ΚΥΒΕΡΝΗΣΕΩΣ
ΤΗΣ ΕΛΛΗΝΙΚΗΣ ΔΗΜΟΚΡΑΤΙΑΣ

ΕΝ ΑΘΗΝΑΙΣ ΤΗ, 22 ΝΟΕΜΒΡΙΟΥ 1980 | ΤΕΥΧΟΣ ΤΕΤΑΡΤΟΝ | ΑΡΙΘΜΟΣ ΦΥΛΛΟΥ 663

ΠΕΡΙΕΧΟΜΕΝΑ

ΑΠΑΛΛΟΤΡΙΩΣΕΙΣ

ΑΠΟΦΑΣΕΙΣ

ΠΟΛΕΟΔΟΜΙΑ

ΔΙΑΤΑΓΜΑΤΑ

ΑΠΟΦΑΣΕΙΣ

ΑΝΑΚΟΙΝΩΣΕΙΣ

ΔΙΟΡΘΩΣΕΙΣ ΣΦΑΛΜΑΤΩΝ

ΑΠΑΛΛΟΤΡΙΩΣΕΙΣ

ΑΠΟΦΑΣΕΙΣ

Ἀριθ. Π. 7536/1390 (1)

Περὶ ἐγκρίσεως δημιουργίας ζώνης παραλίας στὴ θέση «ΚΟΡΩΠΗ ΜΗΛΕΩΝ» Νομοῦ Μαγνησίας.

Ο ΥΠΟΥΡΓΟΣ ΟΙΚΟΝΟΜΙΚΩΝ

Ἔχοντας ὑπόψη:

1. Τὶς διατάξεις τῶν παρ. 2 καὶ 5 τοῦ ἄρθρου 6 τοῦ Α.Ν. 2344/1940 «περὶ αἰγιαλοῦ καὶ παραλίας», ὅπως ἀντικαταστάθηκαν μὲ τὶς διατάξεις τοῦ ἄρθρου 13 τοῦ Νόμου 1078/1980.

2. Τὴ σύμφωνη γνώμη τοῦ Γενικοῦ Ἐπιτελείου Ναυτικοῦ, ποὺ διατυπώθηκε στὸ Φ.187.2/134/74/Σχ.1156/24.4.74 ἔγγραφό του.

3. Τὴ ΕΣ 12921/27.5.1974 ἀπόφαση τοῦ Νομάρχη Μαγνησίας, μὲ τὴν ὁποία ἐπικυρώθηκαν ἡ ἔκθεση τῆς Ἐπιτροπῆς καὶ τὸ σχετικὸ τοπογραφικὸ διάγραμμα, ποὺ δημοσιεύθηκαν στὸ ἀριθ. 155/18.6.74 ΦΕΚ τ.Δ΄.

4. Τὴ Δ.2652/66/20.5.1980 κοινὴ ἀπόφαση τῶν Πρωθυπουργοῦ καὶ Ὑπουργοῦ Οἰκονομικῶν «περὶ ἀναθέσεως ἁρμοδιοτήτων στοὺς Ὑφυπουργοὺς Οἰκονομικῶν», ἀποφασίζουμε:

Ἐγκρίνουμε, γιὰ τὴν προσαύξηση τοῦ αἰγιαλοῦ, τὴ δημιουργία ζώνης παραλίας στὴ θέση «ΚΟΡΩΠΗ ΜΗΛΕΩΝ» τοῦ Νομοῦ Μαγνησίας ὅπως, ὡς ἡ οριογραμμὴ αὐτῆς καθορίσθηκε ἀπὸ τὴν ἁρμόδια Ἐπιτροπὴ τοῦ ἄρθρου 74 τοῦ Π.Δ. 636/1977 καὶ εἰκονίζεται στὸ ἀπὸ Σεπτεμβρίου 1972 καὶ μὲ κλίμακα 1:500 τοπογραφικὸ καὶ ὑψομετρικὸ διάγραμμα τοῦ πολιτικοῦ μηχανικοῦ Γεωργίου Δ. Κουκούλη, τὸ ὁποῖο ἔχει θεωρηθεῖ τὴν 30.11.1972 ἀπὸ τὴ Δ/νση Τεχνικῶν Ὑπηρεσιῶν τῆς Νομαρχίας Μαγνησίας καὶ συνοδεύει τὴν ἀπὸ 30.11.1972 ἔκθεση τῆς ἐν λόγω Ἐπιτροπῆς.

Ἡ ἀπόφαση αὐτὴ νὰ δημοσιευθεῖ στὴν Ἐφημερίδα τῆς Κυβερνήσεως (ἄρθρο 13 Νόμου 1078/1980).

Ἀθῆναι, 13 Νοεμβρίου 1980

Ο ΥΦΥΠΟΥΡΓΟΣ

ΠΑΝΑΓΙΩΤΗΣ ΜΠΟΚΟΒΟΣ

Ἀριθ. 12791 (2)

Περὶ μερικῆς ἀνακλήσεως τῆς ἀριθ. 15013/91/12.9.1977 ἀποφάσεως τοῦ Ν. Λαρίσης περὶ ἀναγκαστικῆς ἀπαλλοτριώσεως ἐκτάσεως 8834,60 μ² στὶς περιοχὲς Λαρίσης - Τιρνάβου - Φαρσάλων γιὰ τὴν ἀξιοποίηση τῶν γεωτρήσεων τοῦ Π.Α.Υ.Υ.Θ.

Ο ΝΟΜΑΡΧΗΣ ΛΑΡΙΣΗΣ

Ἔχοντας ὑπόψη :

1. Τὶς διατάξεις τοῦ Ν.Δ. 797/1971 «περὶ ἀναγκαστικῶν ἀπαλλοτριώσεων» σὲ συνδυασμὸ μὲ τὶς διατάξεις τοῦ Β.Δ. 139/1971, περὶ ἁρμοδιότητος τῶν Νομαρχῶν πρὸς κήρυξιν ἀναγκαστικῶν τινων ἀπαλλοτριώσεων.
2. Τὶς διατάξεις τοῦ ἄρθρου 33 τοῦ Ν.Δ. 3881/1958, περὶ ἐγγείων βελτιώσεων.
3. Τὴν ἀριθ. 15013/12.9.1977 ἀπόφασή μας, μὲ τὴν ὁποία κηρύχθηκε ἀναγκαστικὴ ἀπαλλοτρίωση γιὰ τὴν ἀξιοποίηση τοῦ Προγράμματος Ἀναπτύξεως Ὑπογείων Ὑδάτων Θεσσαλίας (ΠΑΥΥΘ) σὲ ἔκταση 8834,60 μ2 στὶς περιοχὲς Λαρίσης - Τιρνάβου - Φαρσάλων, ὅπως ἐμφαίνεται στὸ ἀπὸ 17.6.1977 τοπογραφικὸ διάγραμμα καὶ ἀντίστοιχο πίνακα ποὺ συντάχθηκε ἀπὸ τὸν Β. Βαρλάμη καὶ θεωρήθηκε ἀπὸ τὸν Προϊστάμενο τῆς Υ.Ε.Ε.Β. Ι. Κιλλαχίδη.
4. Τὶς ἀριθ. 4707/13.5.1980 καὶ 5140/17.6.1980 ἀνακλητικὲς ἀποφάσεις μας μὲ τὶς ὁποῖες ἔγιναν μερικὲς ἀνακλήσεις τῆς παραπάνω ἀπαλλοτριωτικῆς ἀποφάσεώς μας.
5. Τὸ ἀριθ. 10620/31.7.1980 ἔγγραφο τῆς Ἐποπτείας Ἐγγείων Βελτιώσεων Λαρίσης, μὲ τὴν ὁποία ζητεῖται νὰ σταματήσει ἡ διαδικασία, ἀπαλλοτριώσεως τοῦ χώρου ποὺ καταλαμβάνει ἡ γεώτρηση LB 91 ἐμβαδοῦ 187,50 τ.μ. μὲ αὔξ. ἀριθ. κτηματολογικοῦ πίνακα 6, ἐπειδὴ γιὰ τὴ γεώτρηση αὐτὴ εἶχε ἀφεθεῖ ἀπὸ τὸν ἀναδασμὸ ἡ ἀπαραίτητη ἔκταση.
6. Τὰ στοιχεῖα τοῦ σχετικοῦ φακέλλου τῆς ἀπαλλοτριώσεως ἀπὸ τὰ ὁποῖα προκύπτει ὅτι ἡ ἀπαλλοτρίωση δὲν ἔχει συντελεσθεῖ ἀκόμη, ἀποφασίζουμε :

Ἀνακαλοῦμε μερικῶς, συμπληρωματικά, τὴν ἀριθ. 15013 12.9.1977 ἀπόφασή μας καὶ συγκεκριμένα γιὰ τὴν ἔκταση μὲ στοιχεῖα γεωτρήσεως LB 91 ἐμβαδοῦ 187,50 μ2 καὶ αὔξ. ἀριθ. 6 τοῦ κτηματολογικοῦ πίνακα.

Ἡ ἀπόφαση αὐτὴ νὰ δημοσιευθεῖ στὴν Ἐφημερίδα τῆς Κυβερνήσεως.

Λάρισα, 29 Ὀκτωβρίου 1980

Ὁ Νομάρχης
Γ. ΛΑΜΠΡΙΝΑΚΟΣ

Ἀριθ. 171431 (3)

Περὶ ἀναγκαστικῆς ἀπαλλοτριώσεως ἐκτάσεως 2.300 μ2 ποὺ βρίσκεται στὴν ἔξοδο τοῦ σιδηροδρομικοῦ σταθμοῦ Ξάνθης, γιὰ τὶς ἀνάγκες τοῦ Ὀργανισμοῦ Σιδηροδρόμων Ἑλλάδος. (Ο.Σ.Ε.).

Ο ΝΟΜΑΡΧΗΣ ΞΑΝΘΗΣ

Ἔχοντας ὑπόψη :

1. Τὶς διατάξεις τοῦ Ν.Δ. 797/71 «περὶ ἀναγκαστικῶν ἀπαλλοτριώσεων σὲ συνδυασμὸ μὲ τὶς διατάξεις τοῦ Β.Δ. 139/71 «περὶ ἁρμοδιότητος τῶν Νομαρχῶν πρὸς κήρυξιν ἀναγκαστικῶν τινων ἀπαλλοτριώσεων».
2. Τὸ ἄρθρο 7 παρ. 1 τοῦ Β.Δ. 532/72 «περὶ κωδικοποιήσεως εἰς ἑνιαῖον κείμενον τῶν περὶ ἱδρύσεως τοῦ Ο.Σ.Ε. ἰσχυουσῶν διατάξεων.
3. Τὸ ἀριθ. 14409/316/27.5.1980 ἔγγραφο τοῦ Ὑπουργείου Συγκοινωνιῶν Δ/νση Τεχν. Σιδ/μων ἀπὸ τὸ ὁποῖο προκύπτει ἡ σύμφωνη γνώμη τοῦ παραπάνω Ὑπουργείου, ἀποφασίζουμε :

Κηρύσσουμε τὴν ἀναγκαστικὴ ἀπαλλοτρίωση γιὰ λόγους δημόσιας ὠφέλειας καὶ εἰδικότερα γιὰ τὴν κάλυψη ἀναγκῶν τοῦ Ὀργανισμοῦ Σιδηροδρόμων Ἑλλάδος (Ο.Σ.Ε.) ἐκτάσεως 2.300 μ2 ποὺ βρίσκεται στὴν ἔξοδο τοῦ σιδηροδρομικοῦ σταθμοῦ Ξάνθης καὶ ἀπεικονίζεται στὸ κτηματολογικὸ διάγραμμα ἀριθ. 1188/5.1.1979 καὶ στὸν κτηματολογικὸ πίνακα ποὺ ὑπάρχει πάνω σ' αὐτό, θεωρημένο ἀπὸ τὸ Γενικὸ Δ/ντὴ τοῦ Ὑπουργείου Συγκοινωνιῶν.

Στὴν ἔκταση ποὺ ἀπαλλοτριώνεται προβάλλουν δικαιώματα κυριότητος τὸ Δημόσιο, οἱ Παπαρώσης Γεώργιος, Χατζηκυριάκος Χρῆστος καὶ ἄλλοι,

Ἡ ἀπαλλοτρίωση κηρύσσεται ὑπὲρ τοῦ Ὀργανισμοῦ Σιδηροδρόμων Ἑλλάδος (Ο.Σ.Ε.) καὶ μὲ δαπάνη του.

Ἡ ἀπόφαση αὐτὴ νὰ δημοσιευθεῖ στὴν Ἐφημερίδα τῆς Κυβερνήσεως.

Ξάνθη, 10 Νοεμβρίου 1980

Ὁ Νομάρχης
ΑΘ. ΚΑΡΑΓΚΟΥΝΙΔΗΣ

ΠΟΛΕΟΔΟΜΙΑ

ΔΙΑΤΑΓΜΑΤΑ

(4)

Περὶ τροποποιήσεως τοῦ ρυμοτομικοῦ σχεδίου Ἁγίας Παρασκευῆς (Ἀττικῆς).

Ο ΠΡΟΕΔΡΟΣ
ΤΗΣ ΕΛΛΗΝΙΚΗΣ ΔΗΜΟΚΡΑΤΙΑΣ

Ἔχοντες ὑπ' ὄψει :

1. Τὰς διατάξεις τοῦ ἀπὸ 17 Ἰουλίου 1923 Ν. Δ/τος «περὶ σχεδίων πόλεων κ.λπ.», ὡς μεταγενεστέρως ἐτροποποιήθησαν καὶ συνεπληρώθησαν καὶ εἰδικώτερον τῶν ἄρθρων 3, 9 καὶ 70 αὐτοῦ.
2. Τὰς διατάξεις τοῦ Ν. 947/1979 «περὶ οἰκιστικῶν περιοχῶν» (ΦΕΚ 169/Α') καὶ εἰδικώτερον τοῦ ἄρθρου 62 (παρ. 1) αὐτοῦ.
3. Τὰς διατάξεις τοῦ Ν. 1032/1980 «περὶ συστάσεως Ὑπουργείου Χωροταξίας, Οἰκισμοῦ καὶ Περιβάλλοντος (ΦΕΚ 57/Α') καὶ εἰδικώτερον τῶν ἄρθρων 2, 3 καὶ 7 αὐτοῦ.
4. Τὰς ὑπ' ἀριθ. 119/1977 καὶ 119/1978 πράξεις τοῦ Δημοτικοῦ Συμβουλίου Ἁγίας Παρασκευῆς (Ἀττικῆς).
5. Τὴν ὑπ' ἀριθ. 1201/1979 γνωμοδότησιν τοῦ Συμβουλίου Δημοσίων Ἔργων (Τμῆμα Οἰκισμοῦ).
6. Τὰς ὑπ' ἀριθ. 155/1980 καὶ 261/1980 γνωμοδοτήσεις τοῦ Συμβουλίου τῆς Ἐπικρατείας, προτάσει τοῦ Ὑπουργοῦ Χωροταξίας, Οἰκισμοῦ καὶ Περιβάλλοντος, ἀπεφασίσαμεν :

Ἄρθρον 1.

Ἐγκρίνεται ἡ τροποποίησις τοῦ ρυμοτομικοῦ σχεδίου Ἁγίας Παρασκευῆς (Ἀττικῆς) κατὰ τὸ ὑπ' ἀριθ. 56 οἰκοδομικὸν τετράγωνον τὸ περικλειόμενον ὑπὸ τῶν ὁδῶν Σχρανταπόρου, Βασιλίσσης Σοφίας, Εὐεργέτου Γιαβάση καὶ Ἡρώων Πολυτεχνείου διά : α) τοῦ χαρακτηρισμοῦ τοῦ ὑπὸ στοιχεῖα Α,Β,Γ,Δ,Α τμήματος αὐτοῦ, ὡς χώρου πρασίνου καὶ β) ἐγκρίσεως πεζοδρόμων ἐντὸς αὐτοῦ, ὡς ἐμφαίνεται εἰς τὸ ὑπὸ τοῦ Γενικοῦ Διευθυντοῦ Οἰκισμοῦ θεωρημένον διὰ τῆς ὑπ' ἀριθ. Γ.4945/1980 πράξεως αὐτοῦ σχετικὸν πρωτότυπον διάγραμμα ὑπὸ κλίμακα 1 : 500, τοῦ ὁποίου συνοπτικὸν ἀντίτυπον δημοσιεύεται μετὰ τοῦ παρόντος.

Ἄρθρον 2.

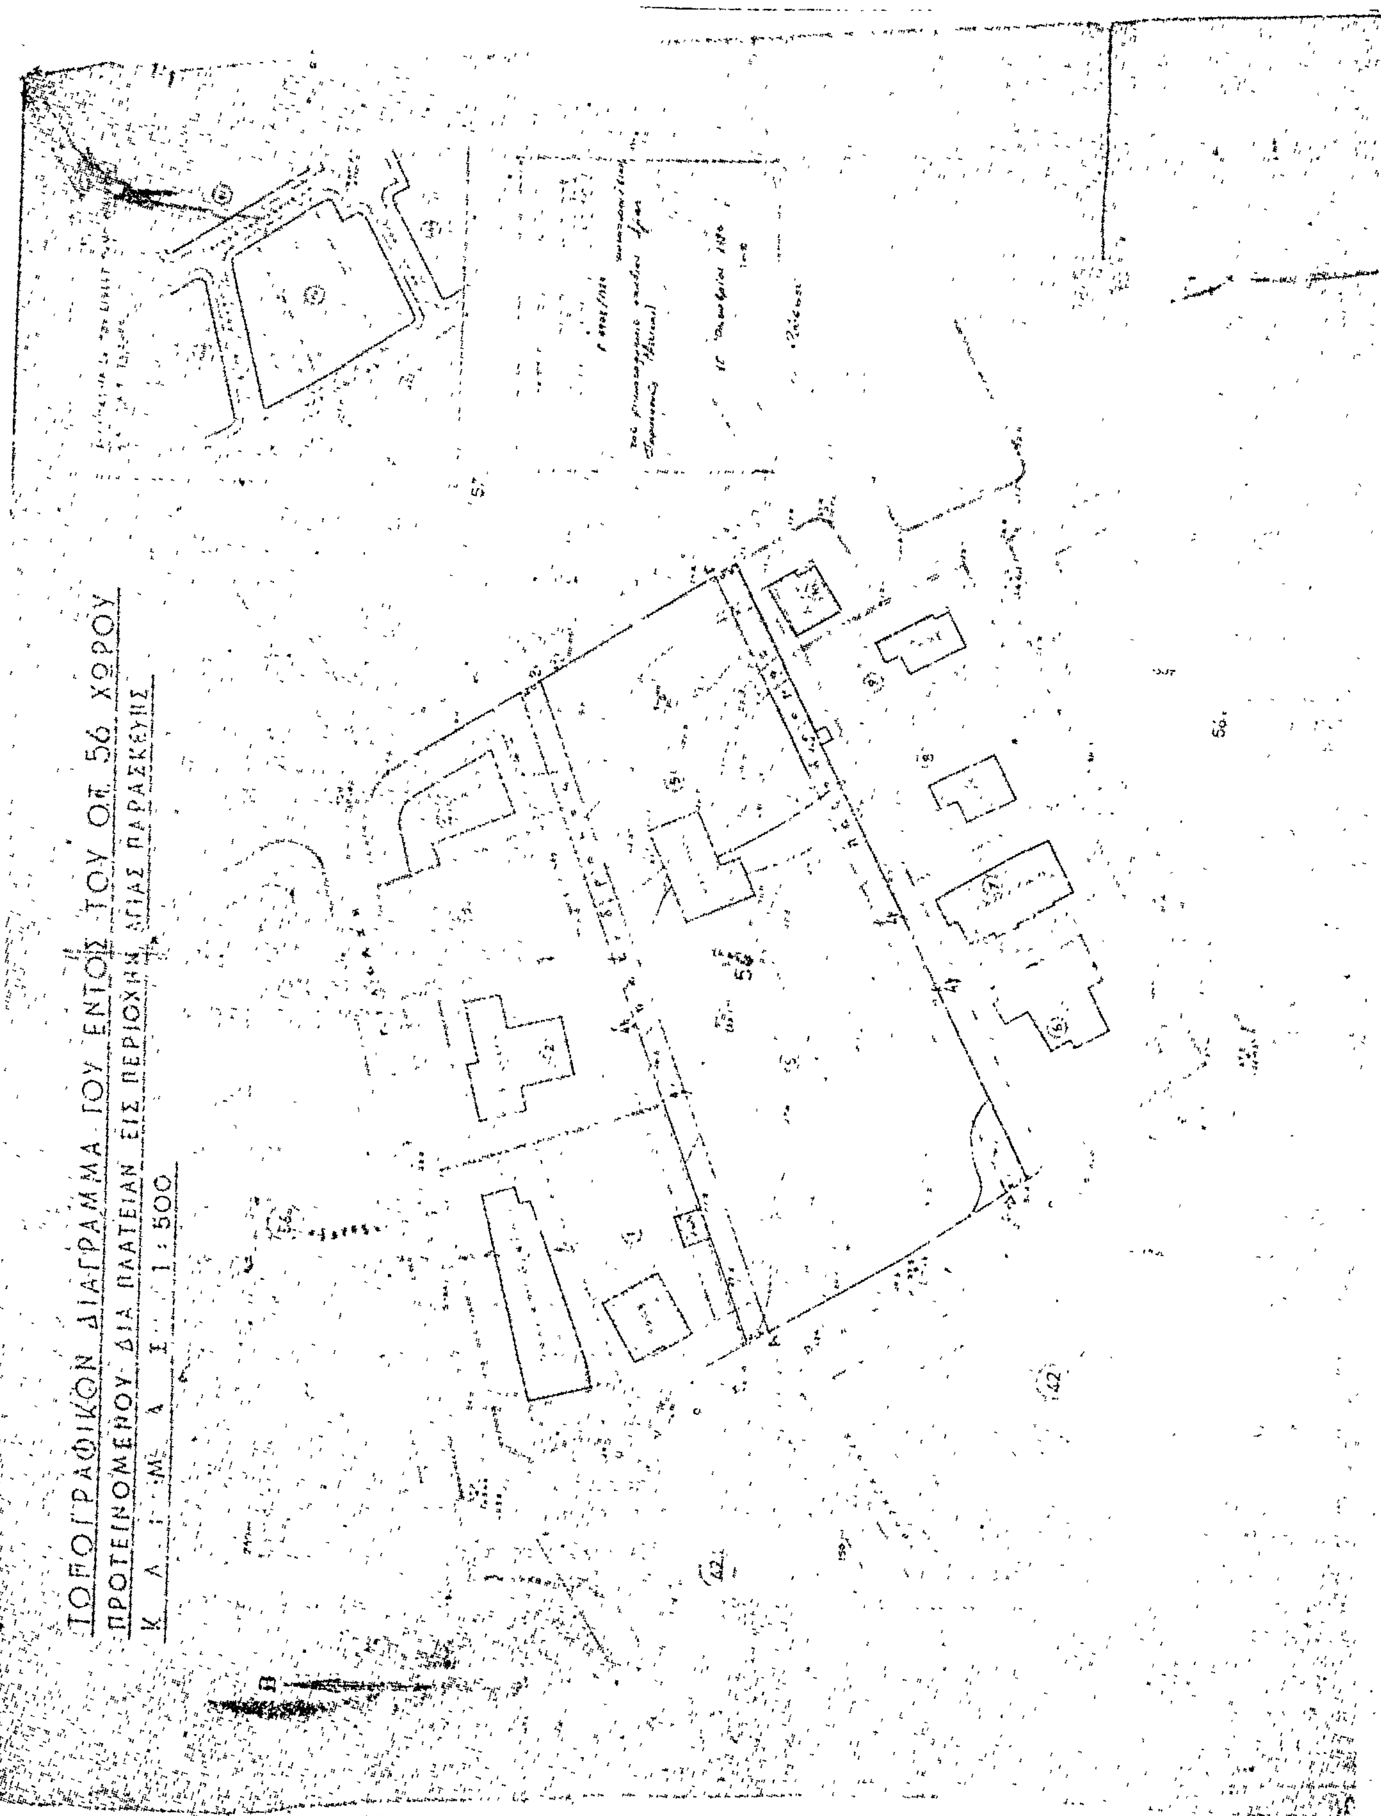
Κατὰ τὸ πρόσωπον τῶν οἰκοπέδων, οἰκοδομημένων ἢ μή, τῶν κειμένων ἐντὸς τοῦ ὡς ἄνω οἰκοδομικοῦ τετραγώνου καὶ ἐχόντων πρόσωπον ἐπὶ τῶν ἐγκρινομένων διὰ τοῦ ἄρθρου 1 τοῦ παρόντος πεζοδρόμων, ἐπιβάλλεται προκήπιον πλάτους τεσσάρων (4) μέτρων, ὡς ἐμφαίνεται εἰς τὸ αὐτὸ διάγραμμα.

Εἰς τὸν Ὑπουργὸν Χωροταξίας, Οἰκισμοῦ καὶ Περιβάλλοντος, ἀναθέτομεν τὴν δημοσίευσιν καὶ ἐκτέλεσιν τοῦ παρόντος Διατάγματος.

Ἐν Ἀθήναις τῇ 24 Ὀκτωβρίου 1980

Ο ΠΡΟΕΔΡΟΣ ΤΗΣ ΔΗΜΟΚΡΑΤΙΑΣ
ΚΩΝΣΤΑΝΤΙΝΟΣ Γ. ΚΑΡΑΜΑΝΛΗΣ

Ο ΥΠΟΥΡΓΟΣ ΧΩΡΟΤΑΞΙΑΣ, ΟΙΚΙΣΜΟΥ ΚΑΙ ΠΕΡΙΒΑΛΛΟΝΤΟΣ
ΓΕΩΡΓΙΟΣ ΠΛΥΤΑΣ


ΤΟΠΟΓΡΑΦΙΚΟΝ ΔΙΑΓΡΑΜΜΑ ΤΟΥ ΕΝΤΟΣ ΤΟΥ ΟΤ. 56 ΧΩΡΟΥ
ΠΡΟΤΕΙΝΟΜΕΝΟΥ ΔΙΑ ΠΛΑΤΕΙΑΝ ΕΙΣ ΠΕΡΙΟΧΗΝ ΑΓΙΑΣ ΠΑΡΑΣΚΕΥΗΣ
ΚΛΙΜΑΞ 1:500
42
56

ΑΠΟΦΑΣΕΙΣ

Ἀριθ. Οἰκ. 20025/10675 (5)

Περὶ ἐπισπεύσεως ἀπὸ τὸ Δημόσιο τῆς ἐφαρμογῆς τοῦ Σχεδίου Πόλεως Γαλατσίου.

Ο ΥΠΟΥΡΓΟΣ
ΧΩΡΟΤΑΞΙΑΣ, ΟΙΚΙΣΜΟΥ ΚΑΙ ΠΕΡΙΒΑΛΛΟΝΤΟΣ

Ἔχοντας ὑπόψη :

1. Τὶς διατάξεις τοῦ Ν.Δ. 17.7.1923 «περὶ σχεδίων πόλεων κωμῶν κλπ.».

2. Τὶς διατάξεις τοῦ Ν.Δ. 632/70, ὅπως τροποποιήθηκαν μὲ τὸ Ν. 1143/1972.

3. Τὶς διατάξεις τοῦ Ν.Δ. 797/1971 «περὶ ἀναγκαστικῶν ἀπαλλοτριώσεων».

4. Τὶς διατάξεις τοῦ ἄρθρου 5 τοῦ Ν.Δ. 653/1977 «περὶ ὑποχρεώσεως τῶν παροδίων ἰδιοκτητῶν κ.λ.π.».

5. Τὶς διατάξεις τοῦ Ν. 1032/1980 «περὶ συστάσεως τοῦ Ὑπουργείου Χωροταξίας, Οἰκισμοῦ καὶ Περιβάλλοντος, ἀποφασίζουμε :

Τὴν ἐπίσπευση ἀπὸ τὸ Δημόσιο τῆς ἐφαρμογῆς τοῦ σχεδίου πόλεως Γαλατσίου ἐπὶ τῶν ὁδῶν Παπαφλέσσα-Φωκᾶ ποὺ προβλέπεται μὲ τὸ ἀπὸ 31.8.1957 Διάταγμα ρυμοτομίας σύμφωνα μὲ τὶς ἐνδείξεις τῆς πράξεως ἀναλογισμοῦ ἀριθ. 389/1971.

Ἡ ἀπόφαση αὐτὴ νὰ δημοσιευθεῖ στὴν Ἐφημερίδα τῆς Κυβερνήσεως.

Ἀθῆναι, 17 Ἰουλίου 1980

Ο ΥΠΟΥΡΓΟΣ
ΓΕΩΡΓΙΟΣ ΠΛΥΤΑΣ

Ἀριθ. 20023/10673 (6)

Περὶ ἐπισπεύσεως ἀπὸ τὸ Δημόσιο τῆς ἐφαρμογῆς τοῦ Σχεδίου Πόλεως Ἀθηνῶν.

Ο ΥΠΟΥΡΓΟΣ
ΧΩΡΟΤΑΞΙΑΣ, ΟΙΚΙΣΜΟΥ ΚΑΙ ΠΕΡΙΒΑΛΛΟΝΤΟΣ

Ἔχοντας ὑπόψη :

1. Τὶς διατάξεις τοῦ Ν.Δ. 17.7.1923 «περὶ σχεδίων πόλεων κωμῶν κλπ.».

2. Τὶς διατάξεις τοῦ Ν.Δ. 632/1970, ὅπως τροποποιήθηκαν μὲ τὸ Ν. 1143/1972.

3. Τὶς διατάξεις τοῦ Ν.Δ. 797/1971 «περὶ ἀναγκαστικῶν ἀπαλλοτριώσεων».

4. Τὶς διατάξεις τοῦ ἄρθρου 5 τοῦ Ν.Δ. 653/1977 «περὶ ὑποχρεώσεως τῶν παροδίων ἰδιοκτητῶν κ.λ.π.».

5. Τὶς διατάξεις τοῦ Ν. 1032/1980 «περὶ συστάσεως τοῦ Ὑπουργείου Χωροταξίας, Οἰκισμοῦ καὶ Περιβάλλοντος, ἀποφασίζουμε :

Τὴν ἐπίσπευση ἀπὸ τὸ Δημόσιο τῆς ἐφαρμογῆς τοῦ σχεδίου πόλεως Ἀθηνῶν ἐπὶ τῆς Ἐθνικῆς ὁδοῦ Ἀθηνῶν-Λαμίας, ποὺ προβλέπεται μὲ τὸ ἀπὸ 25.10.1966 Διάταγμα ρυμοτομίας σύμφωνα μὲ τὶς ἐνδείξεις τῆς πράξεως ἀναλογισμοῦ ἀριθ. 252/1972.

Ἡ ἀπόφαση αὐτὴ νὰ δημοσιευθεῖ στὴν Ἐφημερίδα τῆς Κυβερνήσεως.

Ἀθήνα, 17 Ἰουλίου 1980

Ο ΥΠΟΥΡΓΟΣ
ΓΕΩΡΓΙΟΣ ΠΛΥΤΑΣ

Ἀριθ. 29309/13415 (7)

Περὶ ἐπισπεύσεως ἀπὸ τὸ Δημόσιο τῆς ἐφαρμογῆς τοῦ Σχεδίου Πόλεως Ἀθηνῶν.

Ο ΥΠΟΥΡΓΟΣ
ΧΩΡΟΤΑΞΙΑΣ, ΟΙΚΙΣΜΟΥ ΚΑΙ ΠΕΡΙΒΑΛΛΟΝΤΟΣ

Ἔχοντας ὑπόψη :

1. Τὶς διατάξεις τοῦ Ν.Δ. 17.7.1923 «περὶ σχεδίων πόλεων κωμῶν κλπ.».

2. Τὶς διατάξεις τοῦ Ν.Δ. 632/1970 ὅπως τροποποιήθηκαν μὲ τὸ Ν. 1143/1972.

3. Τὶς διατάξεις τοῦ Ν.Δ. 797/1971 «περὶ ἀναγκαστικῶν ἀπαλλοτριώσεων».

4. Τὶς διατάξεις τοῦ ἄρθρου 5 τοῦ Ν.Δ. 653/1977 «περὶ ὑποχρεώσεως τῶν παροδίων ἰδιοκτητῶν κ.λ.π.».

5. Τὶς διατάξεις τοῦ Ν. 1032/1980 «περὶ συστάσεως τοῦ Ὑπουργείου Χωροταξίας, Οἰκισμοῦ καὶ Περιβάλλοντος, ἀποφασίζουμε :

Τὴν ἐπίσπευση ἀπὸ τὸ Δημόσιο τῆς ἐφαρμογῆς τοῦ σχεδίου πόλεως Ἀθηνῶν ἐπὶ τῶν ὁδῶν Μεσογείων-Τρικάλων ποὺ προβλέπεται μὲ τὸ ἀπὸ 18.1.1977 καὶ 16.4.1968 Διάταγμα ρυμοτομίας σύμφωνα μὲ τὶς ἐνδείξεις τῆς πράξεως ἀναλογισμοῦ ἀριθ. 70/1979.

Ἡ ἀπόφαση αὐτὴ νὰ δημοσιευθεῖ στὴν Ἐφημερίδα τῆς Κυβερνήσεως.

Ἀθῆναι, 29 Ὀκτωβρίου 1980

Ο ΥΠΟΥΡΓΟΣ
ΓΕΩΡΓΙΟΣ ΠΛΥΤΑΣ

Ἀριθ. 34623/15053 (8)

Περὶ ἐπισπεύσεως ἀπὸ τὸ Δημόσιο τῆς ἐφαρμογῆς τοῦ Σχεδίου Πόλεως Πατρῶν.

Ο ΥΠΟΥΡΓΟΣ
ΧΩΡΟΤΑΞΙΑΣ, ΟΙΚΙΣΜΟΥ ΚΑΙ ΠΕΡΙΒΑΛΛΟΝΤΟΣ

Ἔχοντας ὑπόψη :

1. Τὶς διατάξεις τοῦ Ν.Δ. 17.7.1923 «περὶ σχεδίων πόλεων κωμῶν κλπ.».

2. Τὶς διατάξεις τοῦ Ν.Δ. 632/1970 ὅπως τροποποιήθηκαν μὲ τὸ Ν. 1143/1972.

3. Τὶς διατάξεις τοῦ Ν.Δ. 797/1971 «περὶ ἀναγκαστικῶν ἀπαλλοτριώσεων».

4. Τὶς διατάξεις τοῦ ἄρθρου 5 τοῦ Ν.Δ. 653/1977 «περὶ ὑποχρεώσεως τῶν παροδίων ἰδιοκτητῶν κ.λ.π.».

5. Τὶς διατάξεις τοῦ Ν. 1032/1980 «περὶ συστάσεως τοῦ Ὑπουργείου Χωροταξίας, Οἰκισμοῦ καὶ Περιβάλλοντος, ἀποφασίζουμε :

Τὴν ἐπίσπευση ἀπὸ τὸ Δημόσιο τῆς ἐφαρμογῆς τοῦ σχεδίου πόλεως Πατρῶν ἐπὶ τῆς ὁδοῦ Λαμίας, ποὺ προβλέπεται μὲ τὸ ἀπὸ 3.5.1972 Διάταγμα ρυμοτομίας σύμφωνα μὲ τὶς ἐνδείξεις τῆς πράξεως ἀναλογισμοῦ ἀριθ. 26/1972.

Ἡ ἀπόφαση αὐτὴ νὰ δημοσιευθεῖ στὴν Ἐφημερίδα τῆς Κυβερνήσεως.

Ἀθῆναι, 29 Ὀκτωβρίου 1980

Ο ΥΠΟΥΡΓΟΣ
ΓΕΩΡΓΙΟΣ ΠΛΥΤΑΣ

Ἀριθ. 34629/15059 (9)

Περὶ ἐπισπεύσεως ἀπὸ τὸ Δημόσιο τῆς ἐφαρμογῆς τοῦ Σχεδίου Πόλεως Λαρίσης.

Ο ΥΠΟΥΡΓΟΣ
ΧΩΡΟΤΑΞΙΑΣ, ΟΙΚΙΣΜΟΥ ΚΑΙ ΠΕΡΙΒΑΛΛΟΝΤΟΣ

Ἔχοντας ὑπόψη :

1. Τὶς διατάξεις τοῦ Ν.Δ. 17.7.1923 «περὶ σχεδίων πόλεων κωμῶν κλπ.».

2. Τὶς διατάξεις τοῦ Ν.Δ. 632/1970 ὅπως τροποποιήθηκαν μὲ τὸ Ν. 1143/1972.
3. Τὶς διατάξεις τοῦ Ν.Δ. 797/1971 «περὶ ἀναγκαστικῶν ἀπαλλοτριώσεων».
4. Τὶς διατάξεις τοῦ ἄρθρου 5 τοῦ Ν.Δ. 653/1977 «περὶ ὑποχρεώσεως τῶν παροδίων ἰδιοκτητῶν κ.λ.π.».
5. Τὶς διατάξεις τοῦ Ν. 1032/1980 «περὶ συστάσεως τοῦ Ὑπουργείου Χωροταξίας, Οἰκισμοῦ καὶ Περιβάλλοντος, ἀποφασίζουμε :

Τὴν ἐπίσπευση ἀπὸ τὸ Δημόσιο τῆς ἐφαρμογῆς τοῦ σχεδίου πόλεως Λαρίσης ἐπὶ τῶν ὁδῶν Μετεώρων-Καραθάνου, ποὺ προβλέπεται μὲ τὸ ἀπὸ 25.10.1947 Διάταγμα ρυμοτομίας σύμφωνα μὲ τὶς ἐνδείξεις τῆς πράξεως ἀναλογισμοῦ ἀριθ. 27/1970.

Ἡ ἀπόφαση αὐτὴ νὰ δημοσιευθεῖ στὴν Ἐφημερίδα τῆς Κυβερνήσεως.

Ἀθῆναι, 29 Ὀκτωβρίου 1980

Ο ΥΠΟΥΡΓΟΣ
ΓΕΩΡΓΙΟΣ ΠΛΥΤΑΣ

Ἀριθ. 34625/15055 (10)

Περὶ ἐπισπεύσεως ἀπὸ τὸ Δημόσιο τῆς ἐφαρμογῆς τοῦ Σχεδίου Πόλεως Πατρῶν.

Ο ΥΠΟΥΡΓΟΣ ΧΩΡΟΤΑΞΙΑΣ, ΟΙΚΙΣΜΟΥ ΚΑΙ ΠΕΡΙΒΑΛΛΟΝΤΟΣ

Ἔχοντας ὑπόψη :

1. Τὶς διατάξεις τοῦ Ν.Δ. 17.7.1923 «περὶ σχεδίων πόλεων κωμῶν κ.λ.π.».
2. Τὶς διατάξεις τοῦ Ν.Δ. 632/1970 ὅπως τροποποιήθηκαν μὲ τὸ Ν. 1143/1972.
3. Τὶς διατάξεις τοῦ Ν.Δ. 797/1971 «περὶ ἀναγκαστικῶν ἀπαλλοτριώσεων».
4. Τὶς διατάξεις τοῦ ἄρθρου 5 τοῦ Ν.Δ. 653/1977 «περὶ ὑποχρεώσεως τῶν παροδίων ἰδιοκτητῶν κ.λ.π.».
5. Τὶς διατάξεις τοῦ Ν. 1032/1980 «περὶ συστάσεως τοῦ Ὑπουργείου Χωροταξίας, Οἰκισμοῦ καὶ Περιβάλλοντος, ἀποφασίζουμε :

Τὴν ἐπίσπευση ἀπὸ τὸ Δημόσιο τῆς ἐφαρμογῆς τοῦ σχεδίου πόλεως Πατρῶν ἐπὶ τῆς πλατείας Ἁγίου Δημητρίου, ποὺ προβλέπεται μὲ τὸ ἀπὸ 16.10.1972 Διάταγμα ρυμοτομίας σύμφωνα μὲ τὶς ἐνδείξεις τῆς πράξεως ἀναλογισμοῦ ἀριθ. 5/1967.

Ἡ ἀπόφαση αὐτὴ νὰ δημοσιευθεῖ στὴν Ἐφημερίδα τῆς Κυβερνήσεως.

Ἀθῆναι, 29 Ὀκτωβρίου 1980

Ο ΥΠΟΥΡΓΟΣ
ΓΕΩΡΓΙΟΣ ΠΛΥΤΑΣ

Ἀριθ. 34627/15057 (11)

Περὶ ἐπισπεύσεως ἀπὸ τὸ Δημόσιο τῆς Ἐφαρμογῆς τοῦ Σχεδίου Πόλεως Λαρίσης.

Ο ΥΠΟΥΡΓΟΣ ΧΩΡΟΤΑΞΙΑΣ, ΟΙΚΙΣΜΟΥ ΚΑΙ ΠΕΡΙΒΑΛΛΟΝΤΟΣ

Ἔχοντας ὑπόψη :

1. Τὶς διατάξεις τοῦ Ν.Δ. 17.7.1923 «περὶ σχεδίου πόλεων κωμῶν κλπ.».
2. Τὶς διατάξεις τοῦ Ν.Δ. 632/70, ὅπως τροποποιήθηκαν μὲ τὸ Ν. 1143/72.
3. Τὶς διατάξεις τοῦ Ν.Δ. 797/71 «περὶ ἀναγκαστικῶν ἀπαλλοτριώσεων».
4. Τὶς διατάξεις τοῦ ἄρθρου 5 τοῦ Ν.Δ. 653/77 «περὶ ὑποχρεώσεως τῶν παροδίων ἰδιοκτητῶν κ.λ.π.».
5. Τὶς διατάξεις τοῦ Ν. 1032/80 «περὶ συστάσεως τοῦ Ὑπουργείου Χωροταξίας, Οἰκισμοῦ καὶ Περιβάλλοντος, ἀποφασίζουμε :

Τὴν ἐπίσπευση ἀπὸ τὸ Δημόσιο τῆς ἐφαρμογῆς τοῦ σχεδίου πόλεως Λαρίσης ἐπὶ τῆς ὁδοῦ Μητροπολίτου Ἀμβροσίου, ποὺ προβλέπεται μὲ τὸ ἀπὸ 25.10.1947 Διάταγμα ρυμοτομίας σύμφωνα μὲ τὶς ἐνδείξεις τῆς πράξεως ἀναλογισμοῦ ἀριθ. 3/1966.

Ἡ ἀπόφαση αὐτὴ νὰ δημοσιευθεῖ στὴν Ἐφημερίδα τῆς Κυβερνήσεως.

Ἀθῆναι, 29 Ὀκτωβρίου 1980

Ο ΥΠΟΥΡΓΟΣ
ΓΕΩΡΓΙΟΣ ΠΛΥΤΑΣ

Ἀριθ. 2564 (12)

Περὶ ἀναγνωρίσεως ὁδοῦ μπροστὰ ἀπὸ τὶς ἰδιοκτησίες τῶν Θεοδ. Τριανταφύλλου, Σωτ. Κατσάρα, χήρας Ἰωάν. Ἀνατολίτη, Βασ. Παπασταμάτη καὶ χήρας Ἀθαν. Παπασταμάτη, στὸ Καπαρέλλι Θηβῶν, ὡς προϋφισταμένης τοῦ 1923 καὶ διατηρητέας.

Ο ΝΟΜΑΡΧΗΣ ΒΟΙΩΤΙΑΣ

Σύμφωνα μέ:

1. Τὶς διατάξεις:

α) Τοῦ ἀπὸ 17.7.1923 Ν.Δ. «περὶ σχεδίων πόλεων, κωμῶν καὶ συνοικισμῶν τοῦ Κράτους καὶ ἀνεγέρσεως αὐτῶν».

β) Τοῦ Β.Δ. 712/70, ὅπως τροποποιήθηκε μὲ τὰ 611/71 καὶ 198/1972 Β.Δ.

γ) Τοῦ Ν. 3200/55 «περὶ διοικητικῆς ἀποκεντρώσεως», ὅπως ἔχει συμπληρωθεῖ καὶ τροποποιηθεῖ μεταγενέστερα.

δ) Τὴν γνωμοδότηση τοῦ Νομαρχιακοῦ Συμβουλίου ποὺ διατυπώθηκε στὸ Πρακτικὸ 81 (Πράξη 2) τῆς 25.8.80 καὶ ποὺ ἐνέκρινε τὴν ἀναγνώριση τῆς ὁδοῦ μπροστὰ στὶς ἰδιοκτησίες τοῦ Θ. Τριανταφύλλου, Σ. Κατσάρα, χήρας Ἰωάνν. Ἀνατολίτη, Βασ. Παπασταμάτη καὶ χήρας Ἀθαν. Παπασταμά στὸ Καπαρέλλι - Θηβῶν μὲ τοὺς ἑξῆς ὅρους δομήσεως: Σύστημα δομήσεως πτέρυγες, ποσοστὸ καλύψεως 60%, ὅροφοι 2.

2. Τὴν ἀπὸ 10.6.80 αἴτηση τοῦ Σωτηρίου Κατσάρα.

3. Τοὺς ἀκόλουθους τίτλους ἰδιοκτησίας: Τὸ 3680/8.10. 1928 πωλητήριο τοῦ συμβολαιογράφου Χαρ. Κ. Κολιγιάννη καὶ τὰ 4549/8.9.30 καὶ 2775/31.7.33 πωλητήρια τοῦ ἰδίου συμβολαιογράφου, καθὼς καὶ τὸ 16958/8.9.59 πωλητήριο τοῦ συμβολαιογράφου Κ. Γκίκα, ἀπὸ τοὺς ὁποίους προκύπτει ὅτι ἡ ὑπόψη ὁδὸς ὑπάρχει πρὶν τὸ 1923.

4. Τὸ ὅτι ὑπάρχουν οἱ τυφλὲς ἰδιοκτησίες τῶν Βασιλείου Παπασταμάτη καὶ χήρας Ἰωάννου Ἀνατολίτη, οἱ ὁποῖες ὅπως φαίνεται στὸ συνημμένο τοπογραφικὸ διάγραμμα ποὺ σύνταξε ὁ τοπογράφος μηχανικὸς Παντελῆς Δεφίγγος δὲν μποροῦν διὰ τακτοποιήσεως νὰ ἀποκαταστήσουν πρόσωπο σὲ ἐγκεκριμένο δρόμο ἐξ αἰτίας τῶν ὑπαρχόντων κτισμάτων.

5. Τὸ ἀπὸ 6.10.62 Β.Δ. (ΦΕΚ 152 Δ'/26.11.62) ρυμοτομικὸ σχέδιο πόλεως Καπαρελλίου - Θηβῶν στὸ ὁποῖο φαίνεται ἡ ὑπόψη ὁδός, ἀποφασίζουμε:

Ἀναγνωρίζουμε ὅτι ἡ ὁδὸς μπροστὰ στὶς ἰδιοκτησίες τῶν Θεοδώρου Τριανταφύλλου, Σ. Κατσάρα, χήρας Ι. Ἀνατολίτη, Β. Παπασταμάτη καὶ χήρας Ἀθανασίου Παπασταμάτη, στὸ Καπαρέλλι Θηβῶν. ὑπάρχει πρὶν ἀπὸ τὸ ἔτος 1923 καὶ ὡς χαρακτηρίζουμε ὡς διατηρητέα: Ὅπως φαίνεται στὸ συνημμένο τοπογραφικὸ διάγραμμα τοῦ τοπογράφου μηχανικοῦ Παντελῆ Δεφίγγου μὲ στοιχεῖα (ΑΒΓΔΕΖΗΘΑ).

Ἡ ἀπόφαση αὐτὴ ποὺ ἰσχύει ἀπὸ τὴν ἡμερομηνία δημοσιεύσεως νὰ δημοσιευθεῖ στὴν Ἐφημερίδα τῆς Κυβερνήσεως.

Λεβάδεια, 8 Ὀκτωβρίου 1980

Ὁ Νομάρχης
ΑΛ. ΚΑΖΟΓΛΗΣ

Ο.Τ. 73

Ο.Τ. 48

Ο.Τ. 47

Ο.Τ. 46

Ο.Τ. 45

ΑΠΟΣΠΑΣΜΑ ΡΥΜΟΤΟΜΙΚΟΥ

ΚΛΙΜ. 1:2000

ΟΡΟΙ ΔΟΜΗΣΕΩΣ (τομέας Γ)

	ΚΑΝΟΝΑΣ	ΠΑΡΕΚΚΛΙΣΗ
πρόσ.	15	8
βάθος	25	14
εμβαδόν	400	200
κάλυψη	40%	40%
ύψος	11μ	11μ
όροφοι	2	2

ΤΟΠΟΓΡΑΦΙΚΟ ΔΙΑΓΡΑΜΜΑ ΚΛΙΜ. 1:500

ΕΜΦΑΙΝΟΝ ΤΗΝ ΥΠΑΡΧΟΥΣΑ ΠΡΟ ΤΟΥ ΕΤΟΥΣ 1923 ΚΟΙΝΟΤΙΚΗ ΟΔΟ ΚΑΙ ΤΙΣ ΙΔΙΟΚΤΗΣΙΕΣ Χ[illegible] Ανατολιτη και Βασιλείας Παπασταματη οι οποίες εξυπηρετούνται μόνον δια της υπαρχούσης κοινοτικής οδού [illegible]

ΕΡΓΟ αναγνώριση οδού προϋφισταμένης του έτους 1923

ΟΝΟΜΑ	Σωτήριος Κατσάρας	ΤΕΧΝΙΚΟ ΓΡΑΦΕΙΟ
ΔΙΕΥΘΥΝ.	Καπαρέλλι Θηβών	[illegible]
ΣΧΕΔΙΟ	Τοπογραφικό 1:500	
	ΑΡΙΘ. 1	

ΑΝΑΚΟΙΝΩΣΕΙΣ

(13)

Περὶ ἀνακοινώσεως τῆς γενομένης παρακαταθέσεως ἀποζημιώσεως, λόγῳ ἀναγκαστικῆς ἀπαλλοτριώσεως ἀκινήτων διὰ ρυμοτομίας καὶ προσκυρώσεων πρὸς τὸν σκοπὸν τῆς ἐφαρμογῆς τοῦ σχεδίου πόλεως Ἰωαννίνων ἐπὶ τῆς ὁδοῦ Πρεμετῆς.

Δυνάμει τῆς ὑπ' ἀριθ. 14/15872/1978 πράξεως ἀναλογισμοῦ ὑποχρεώσεων λόγῳ προσκυρώσεως καὶ ρυμοτομίας τῆς Διευθύνσεως τῶν Τεχνικῶν Ὑπηρεσιῶν τῆς Νομαρχίας Ἰωαννίνων, νομίμως κυρωθείσης καὶ μὴ ἀνασυνταχθείσης εἰς τὸ σημεῖον τοῦτο, τὸ ὁποῖον ἀφορᾶ τὴν ἰδιοκτησίαν τοῦ Σπυρίδωνος Βασιλείου Χάμου καὶ Πολυξένης Χάμου, (τοῦ μεριδίου τῆς τελευταίας ταύτης περιελθόντος λόγῳ δωρεᾶς εἰς τὸν Κωνσταντῖνον Νικολάου Μπίτζαν, θανόντος δὲ τούτου εἰς τοὺς κληρονόμους αὐτοῦ), ἀφ' ἑνὸς καὶ Αἰκατερίνης χήρας Χρήστου Χαρίση, τὸ γένος Ἰωάννου Τσακούμη ἀφ' ἑτέρου, κειμένης ἐνταῦθα καὶ ἐπὶ τῆς ὁδοῦ Πρεμετῆς, προσεκυρώθη τῇ ἰδιοκτησίᾳ Σπυρίδωνος Βασιλείου Χάμου καὶ Κωνσταντίνου Νικολάου Μπίτζα, νῦν δὲ κληρονόμων αὐτοῦ, ἐκ τῆς ἰδιοκτησίας τῆς Αἰκατερίνης χήρας Χρήστου Χαρίση, τὸ γένος Ἰωάννου Τσακούμη, ἔκτασις Μ2 1,50 καὶ ὑπὸ στοιχεῖα 17–18–19–20–17, ὡς αὐτὴ ἀπεικονίζεται λεπτομερῶς ἐν τῷ ἀποσπάσματι τοῦ συνοδεύοντος τοπογραφικοῦ διαγράμματος τῆς ὑπ' ἀριθ. 14/15872/1978 πράξεως ἀναλογισμοῦ, καθορισθείσης τῆς προσωρινῆς τιμῆς μονάδος ἀποζημιώσεως, διὰ τῆς ὑπ' ἀριθ. 198/1980 ἀποφάσεως τοῦ Μονομελοῦς Πρωτοδικείου Ἰωαννίνων εἰς δραχμὰς 8.000 ἀνὰ μ2, ἤτοι :

α) Ἡ προσκυρωθεῖσα ἔκτασις ἀποτιμᾶται εἰς δραχμὰς Μ2 1,50 ×8.000 δρχ. = 12.000 δραχμὰς καὶ

β) Λόγῳ ρυμοτομίας καὶ ὡς ὠφελούμενοι παρόδιοι, ὀφείλουν διὰ τὸ ὑπὸ στοιχεῖα 17–18–21–16–17 τμῆμα, ἰδιοκτησίας Αἰκατερίνης χήρας Χρήστου Χαρίση, τὸ γένος Ἰωάννου Τσακούμη ἐκ Μ2 4,40 ×8.000 δραχ. = 35.200 δραχμάς.

Ἤτοι σύνολον : 47.200 δραχμάς.

Τὸ σύνολον τοῦ ποσοῦ εἰς ὃ ἀνέρχεται ἡ ὑποχρέωσις τοῦ Σπυρίδωνος Βασιλείου Χάμου καὶ κληρονόμων Κων/νου Νικολάου Μπίτζα, ὡς συνιδιοκτητῶν τῆς ἐν τῷ σχεδιαγράμματι φερομένης ὑπ' ἀριθ. 5 ἰδιοκτησίας, ἐκ προσκυρώσεως καὶ ρυμοτομίας, παρακατετέθη πρὸς ἐξόφλησιν τῆς ὑποχρεώσεώς των εἰς τὸ Ταμεῖον Παρακαταθηκῶν καὶ Δανείων (Α' Ταμεῖον Δωδώνης) διὰ τοῦ ὑπ' ἀριθ. 55280/9.8.1980 γραμματείου, ὅπερ γραμμάτιον κατετέθη παρὰ τῷ Συμβολαιογράφῳ Ἰωαννίνων Νικολάῳ Χρήστου Λάμπρῳ, συνταχθείσης τῆς ὑπ' ἀριθ. 4865/23.9.1980 πράξεως καταθέσεως γραμματίου.

Συμφώνως τῷ Νόμῳ γίνεται ἡ παροῦσα δημοσίευσις ὑπὸ τοῦ Σπυρίδωνος Χάμου καὶ Κληρονόμων Κωνσταντίνου Νικολάου Μπίτζα, διὰ τὰ ἔννομα ἀποτελέσματα καὶ τὴν ἀκώλυτον κατάληψιν τοῦ προσκυρωθέντος τμήματος.

Ἐν Ἰωαννίνοις τῇ 5 Νοεμβρίου 1980

Ἡ Πληρεξούσιος Δικηγόρος
ΦΩΤΕΙΝΗ ΚΩΝΣΤΑΝΤΙΝΙΔΟΥ

(Ἀριθ. τριπλ. τοῦ Α' Δημοσ. Ταμ. Ἰωαννίνων 64293/80)

ΔΙΟΡΘΩΣΕΙΣ ΣΦΑΛΜΑΤΩΝ

(14)

1. Στὸ ΦΕΚ 507/22.9.1979 τ.Δ' ὅπου δημοσιεύθηκε ἡ ἀριθ. 1332/8.6.1979 ἀπόφαση τοῦ Νομάρχη Χαλκιδικῆς μὲ τὴν ὁποία ἐπικυρώνεται ἡ ἀπὸ 19.10.1978 ἔκθεση τῆς Ἐπιτροπῆς τοῦ ἄρθρου 5 τοῦ Α.Ν 263/1968 τῆς Νομαρχίας Χαλκιδικῆς, ἔχει ἀναγραφεῖ στὴ σελίδα 5844 τοῦ πιὸ πάνω ΦΕΚ καὶ στὴν παράγραφο 6 τῆς 1332/8.6.1979 ἀποφάσεως τοῦ Νομάρχη Χαλκιδικῆς «Τὴν ὑπ' ἀριθ. Φ.187.2/155/73/28.2.79 σύμφωνα ....» ἀντὶ τοῦ ὀρθοῦ «Τὴν ὑπ' ἀριθ. Φ.187.2/155/79/28.2.1979». Ἐπίσης στὴν ἴδια σελίδα τοῦ ἀνωτέρω ΦΕΚ καὶ μετὰ τὴν παράγραφο 6 τῆς ἀποφάσεως, ἔχει ἀναγραφεῖ «Ἐπικυροῦμεν τὴν ἀπὸ 19.10.1979 ἔκθεσιν....» ἀντὶ τοῦ ὀρθοῦ «Ἐπικυροῦμεν τὴν ἀπὸ 19.10.1978 ἔκθεσιν....»

2. Τέλος στὴν ἴδια σελίδα τοῦ ἴδιου ΦΕΚ καὶ στὴν παράγραφο 2 τῆς ἐκθέσεως τῆς Ἐπιτροπῆς τοῦ ἄρθρου 5 τοῦ Α.Ν. 263/1968, ἔχει ἀναγραφεῖ «Τὸ ἀπὸ 10.9.1978 τοπογραφικὸν....» ἀντὶ τοῦ ὀρθοῦ «Τὸ ἀπὸ 10.5.1978 τοπογραφικὸν..»

(Ἀπὸ τὸ Ὑπουργεῖο Οἰκονομικῶν)

ΑΠΟ ΤΟ ΕΘΝΙΚΟ ΤΥΠΟΓΡΑΦΕΙΟ